


SCHEMA COSTRUTTIVO ARCO
1:20
1.30

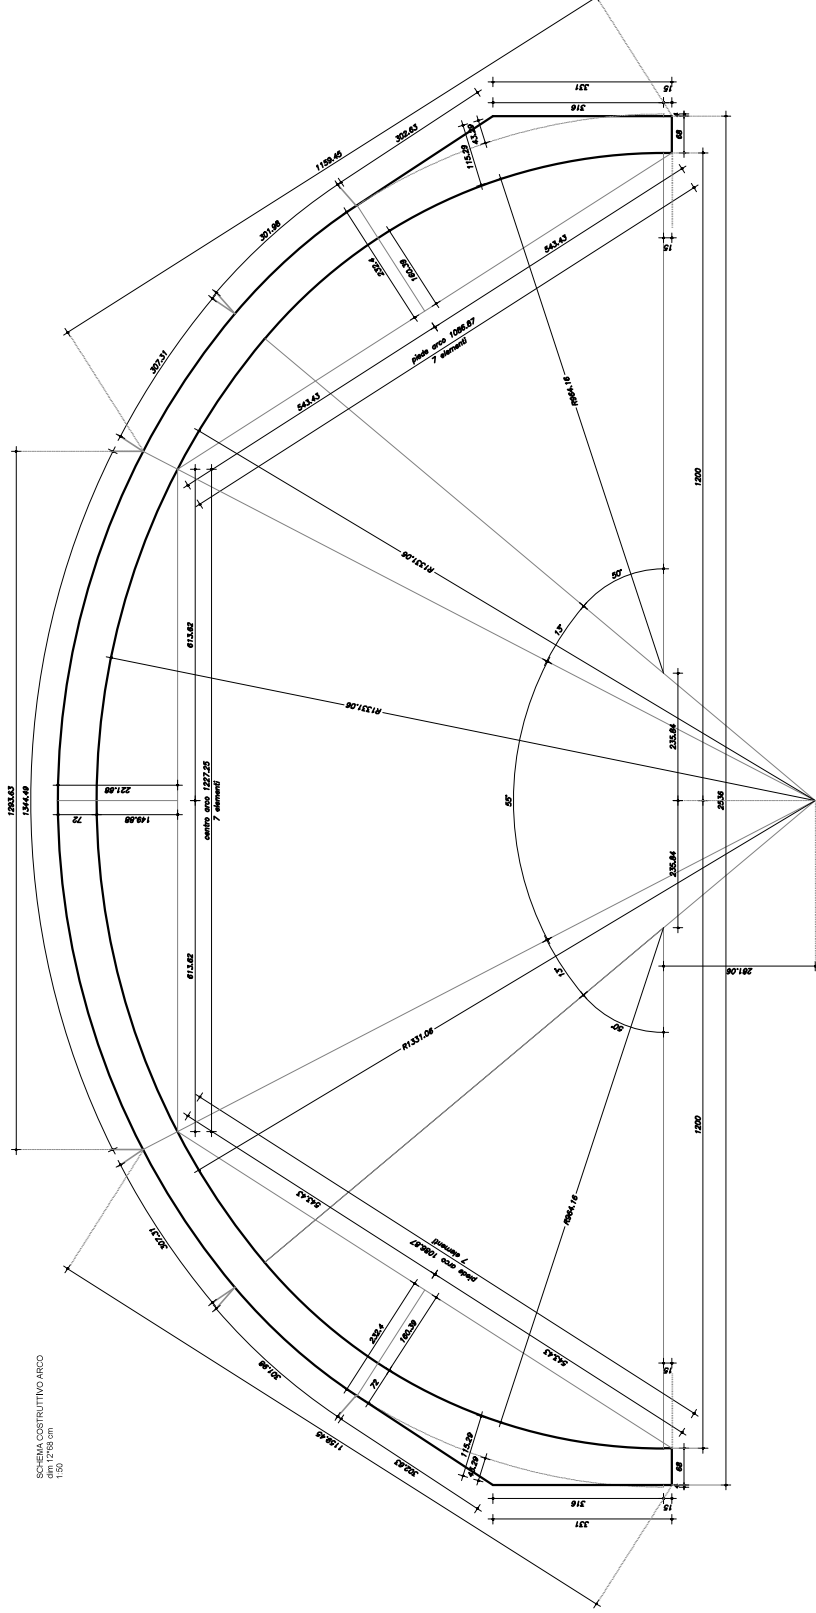

COMUNE DI SOLIERA
PROVINCIA DI MODENA

STRUTTURE IN LEGNO LAMELLARE

QUALITÀ: GL24c; GL24h
INCLINAZIONE: 0°/90°/180°

ACCIAIO DI CARPENTERIA

ACCIAIO S.235 JR

BULLONI 8.8

00 24/04/2024 PRIMA EMISSIONE ELABORATO
AGG. IT. DATA COSETTIVO

REALIZZAZIONE DI CAMPI PADEL PRESSO IL
CENTRO SPORTIVO "REBEL" SITO IN SOLIERA
(MO) - VIA CORTE - STRUTTURA AD ARCHI IN
LEGGNO LAMELLARE

STRUTTURA IN L.L.

TAV. 5

SCHEMA COSTRUTTIVO LEGNO

STUDIO SISA INGEGNERE
VIA PICCOLA, 54 PESARO (TEL.: 335 8023541)
web: www.studiosisa.it
e-mail: info@studiosisa.it

DATA: 24/04/2024
SCALE: come indicato
AUTODESK, INC.
AUTOCAD ver. 11.5.4103.02

CART. 5680