


<p>PROGETTO: ART. 53 L.R. 24/2017 - PROCEDIMENTO UNICO PER REALIZZAZIONE CAMPI DA PADEL</p>	
<p>PROF. E D.L. IMPIANTI: IMP. ELETTR.: ACUSTICA:</p>	<p>PROF. E D.L. IMPIANTI: ART. 53 L.R. 24/2017 - PROCEDIMENTO UNICO PER REALIZZAZIONE CAMPI DA PADEL</p>
<p>CO.PROG. ARCHITETTONICO: COLUCCIello GEOM. MAURIZIO</p>	<p>PROPRIETA': CENTRO GRAFFO G.B. S.r.l.</p>
<p>PROG. ED. OPERE INGEGNERIALE: GROTTI ING. LORIS</p>	<p>COMMITENTE: RESHAPE S.r.l.</p>
<p>ELABORATO: PROGETTO DEL VERDE</p>	<p>TAVOLA: 7</p>
<p>DATA: MAGGIO 2024</p>	<p>SCALA: 1:250</p>
<p>PROPRIETA':</p>	<p>AGGIORNAMENTO:</p>
<p>COMMITENTE:</p>	
<p>ELABORATO:</p>	
<p>IL PROGETTISTA</p>	

PLANIMETRIA STATO ATTUALE



PLANIMETRIA PROGETTO

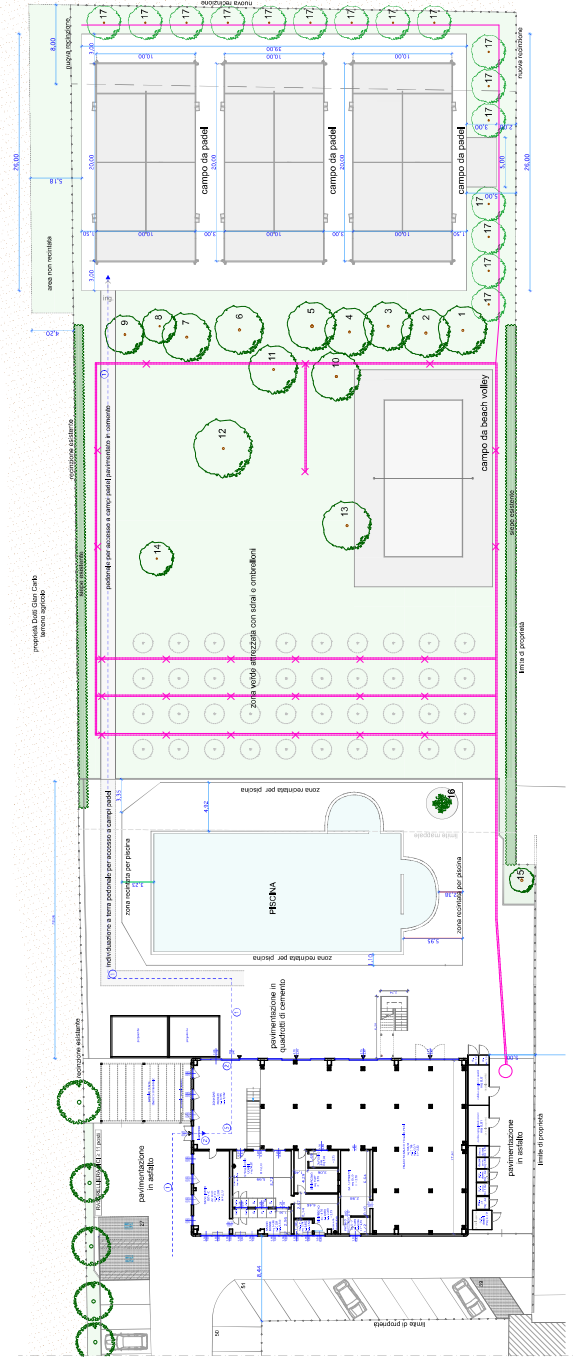

LEGENDA ALBERI

Specie	Diametro/Grandezza
1 Acar Campiastre	20 cm, 2'
2 Acar Campiastre	24 cm, 2'
3 Acar Campiastre	21 cm, 2'
4 Acar Campiastre	19 cm, 2'
5 Acar Campiastre	23 cm, 2'
6 Acar Campiastre	27 cm, 2'
7 Acar Campiastre	13 cm, 2'
8 Acar Campiastre	23 cm, 2'
9 Acar Campiastre	19 cm, 2'
10 Cella Austriak - Baglietto	21 cm, 1'
11 Cella Austriak - Baglietto	21 cm, 1'
12 Salk BabyJanica - Salice Piangente	70 cm, 2'
13 Acar Saccharum	21 cm, 2'
14 Mimosa Tenuffera	15 cm, 2'
15 Ligustro espaguilla	
16 Tradycarpus fortunei	
17 Carpinus betulus (N) PROGETTO	2'
18 Sape Cupressocypripast Leylandii	2'

LEGENDA TAVOLA

	Riciclazione con rete metallica esistente
	Fabbricati esistenti
	Area verde a prato
	Paroleggi in progetto
	Ornatezioni
	Alberi esistenti n° 15
	Alberi in progetto n° 16
	Slope esistente > 4° ardui



LEGENDA PROGETTO DEL VERDE

	Tubazione per irrigamento esistente
	Punto irrigazione esistente
	Pozzo esistente
	Tubazione per irrigamento con db. necessitante in progetto.